ALTEZZA DEL PALCO : CM 70
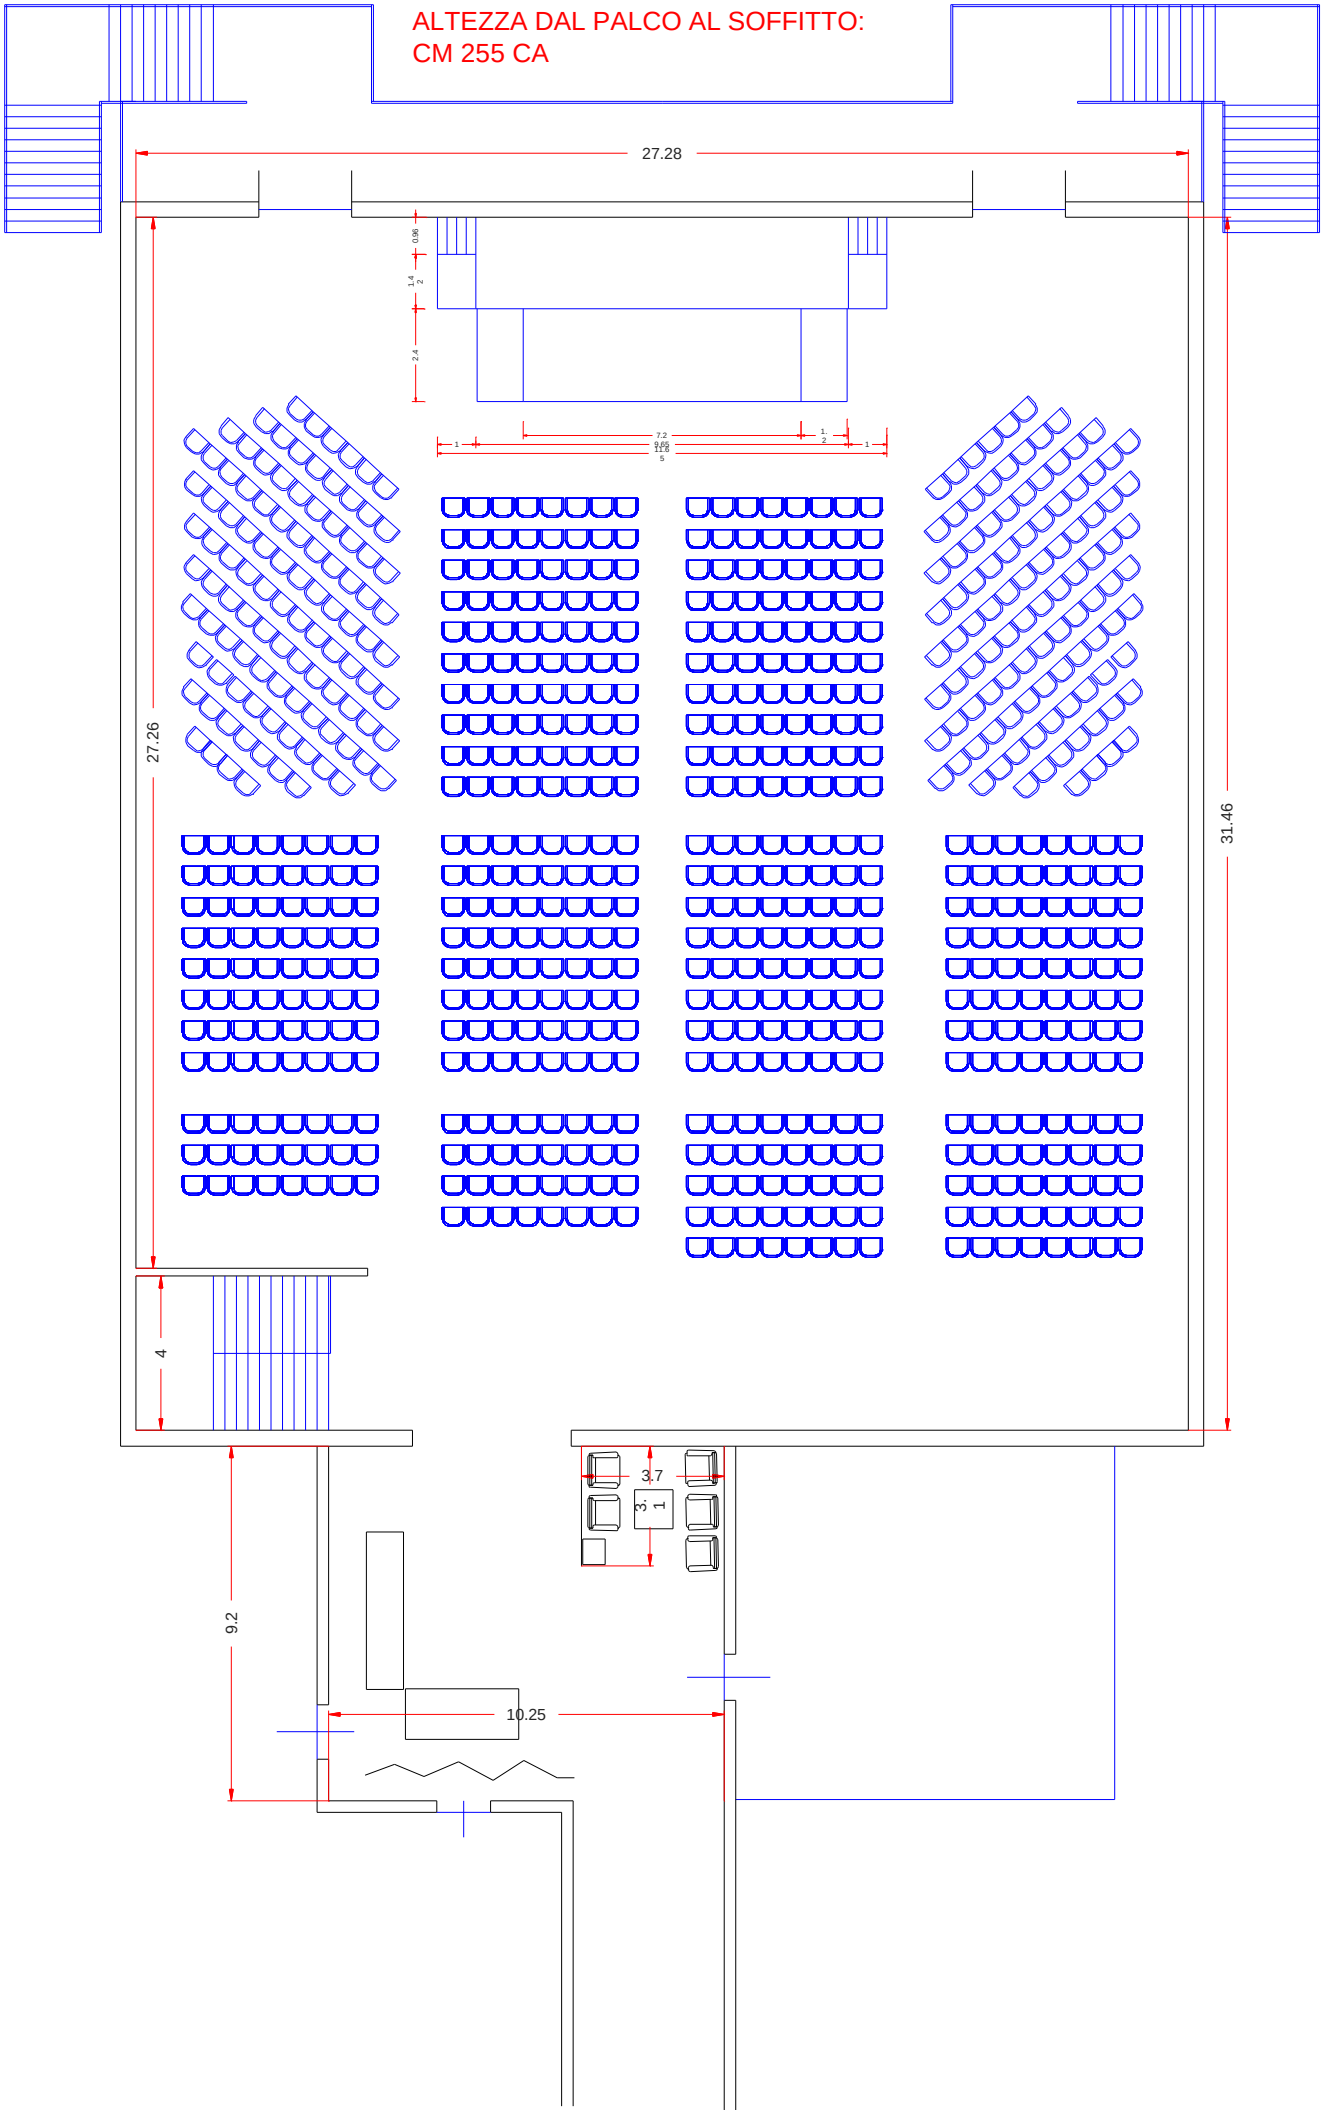
ALTEZZA DAL PALCO AL SOFFITTO:
CM 255 CA